


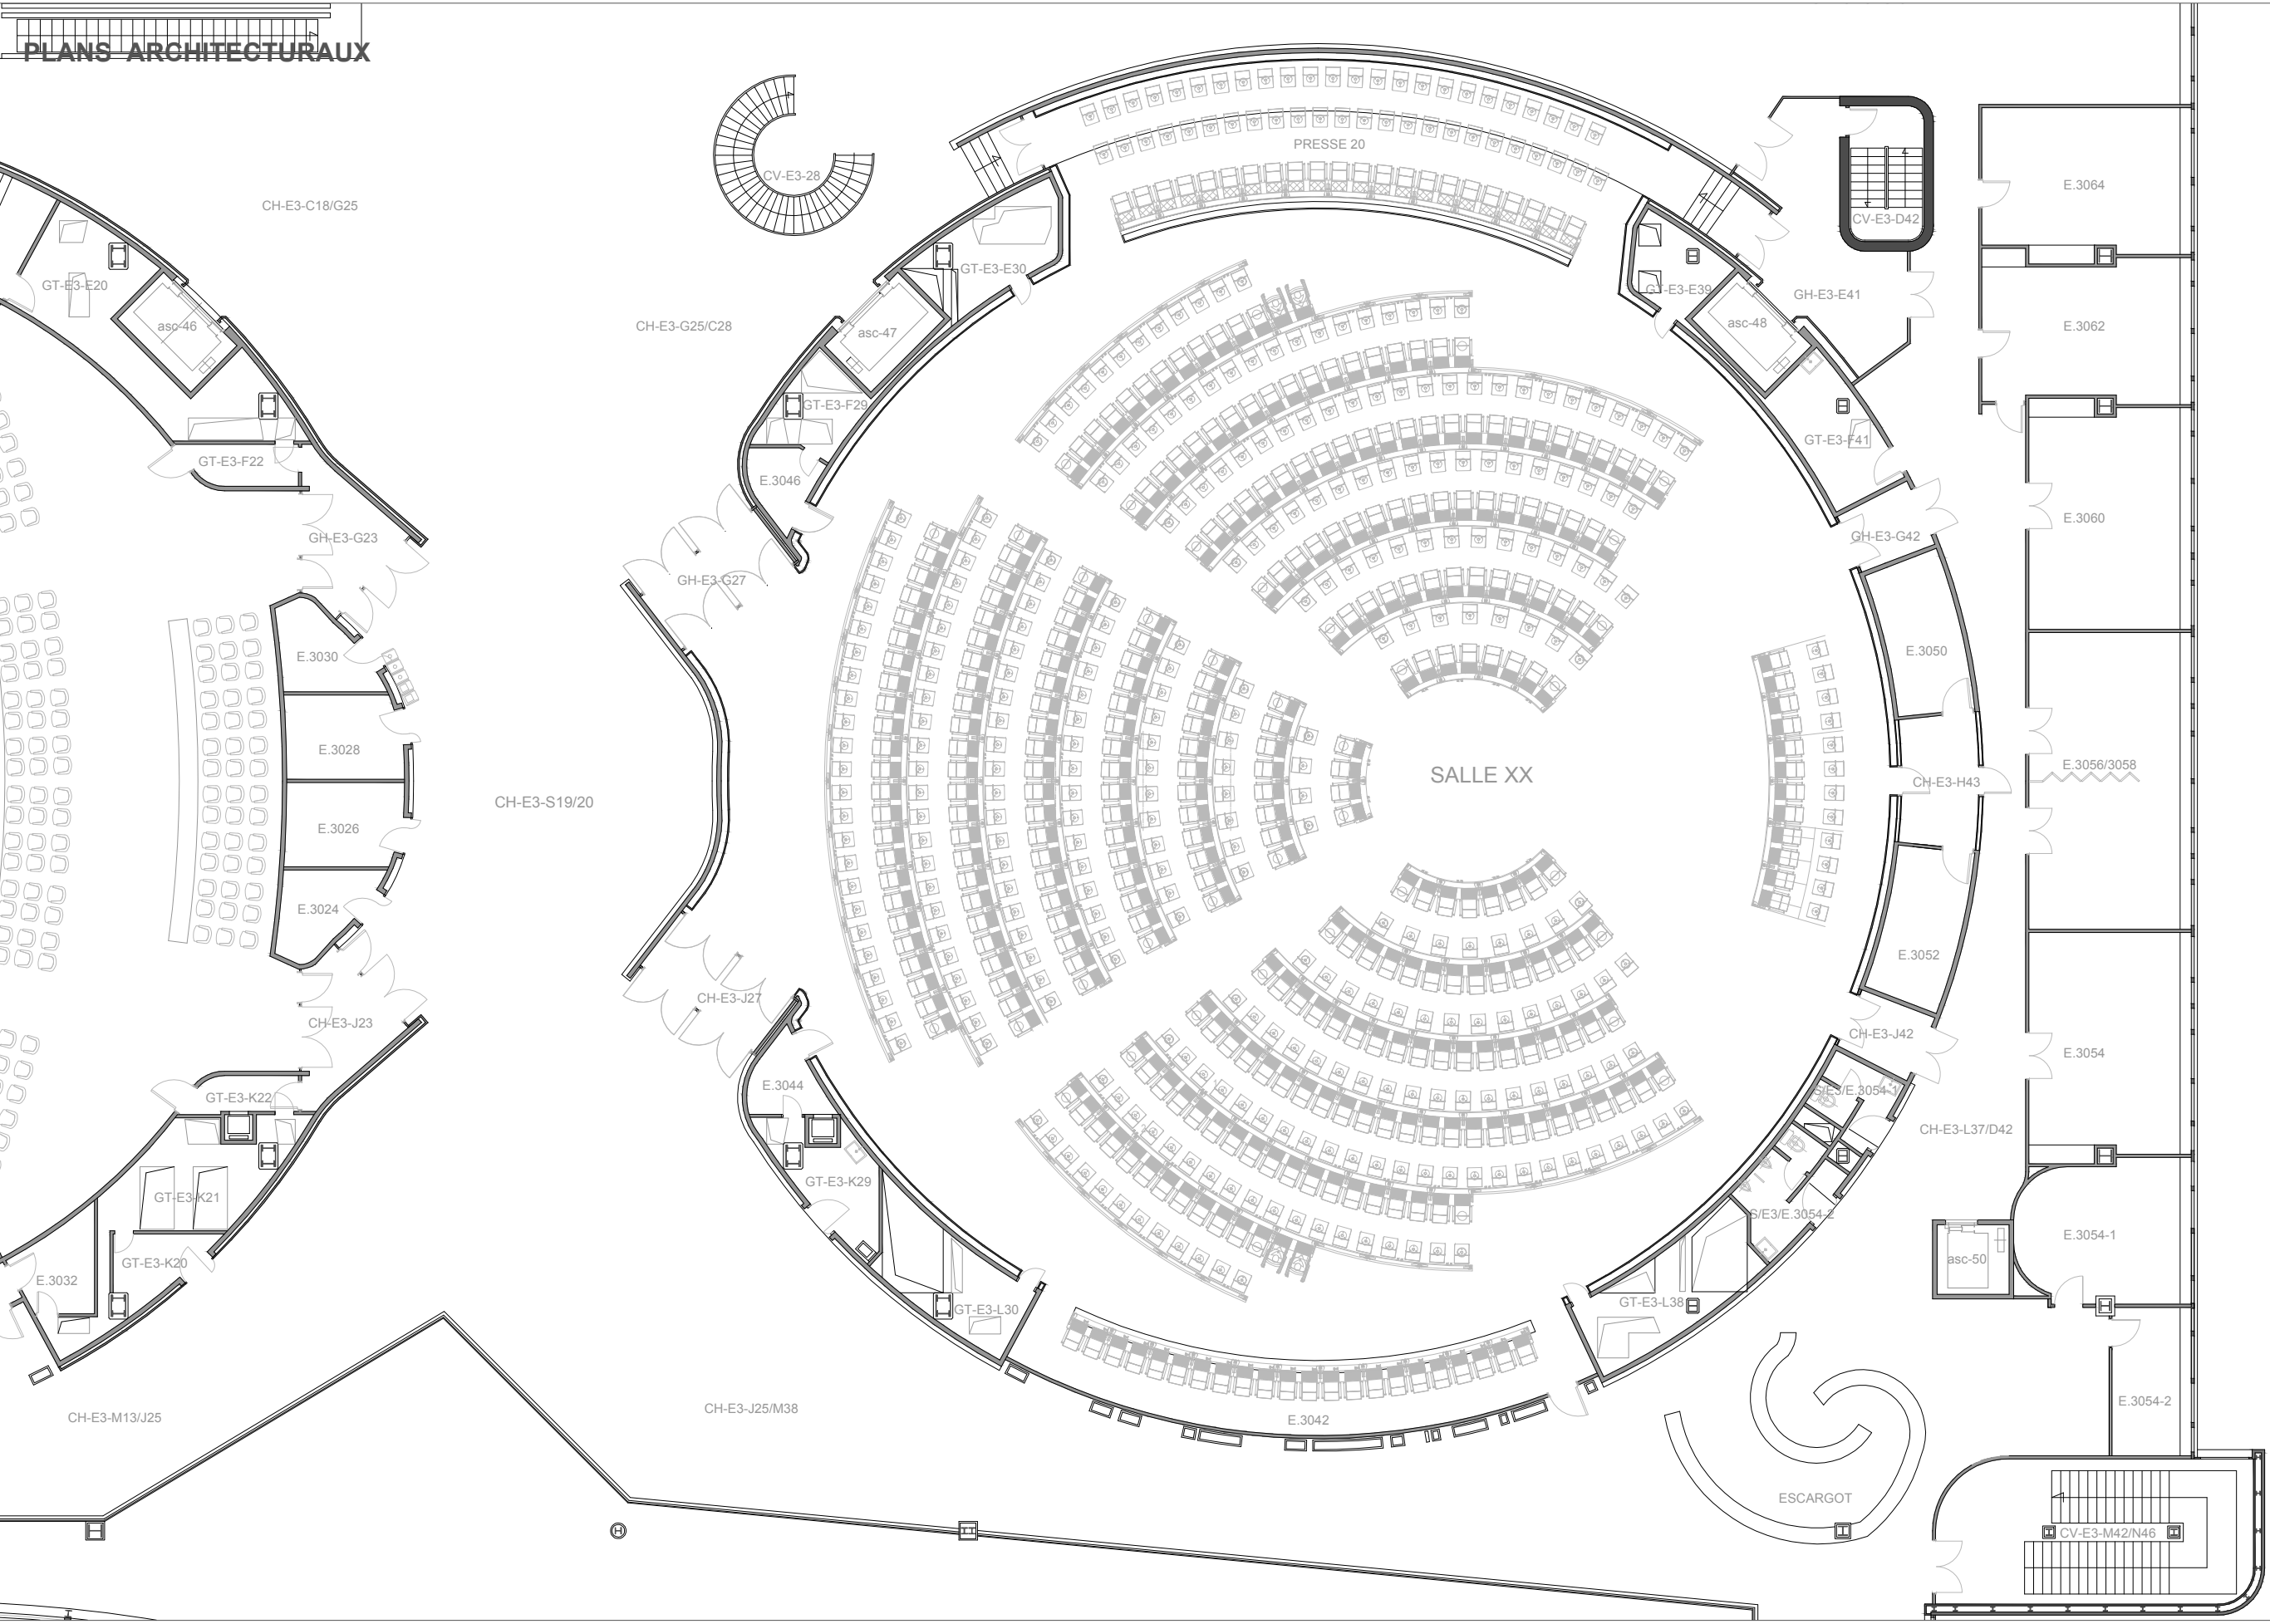

PALAIS DES NATIONS A GENEVE / PALACE OF NATIONS AT GENEVA

EXISTANT | PLAN ARCHITECTURAUX

BÂTIMENT E 3ème ETAGE

SALLE XX

DESSIN N° / DRAWING N°

A1-E.03-P-19- 01 A

COPIE INTERDITE - PROPRIETE UN / PROHIBITED COPY - UN PROPERTY

M:\01_ETUDES ARCHITECTURALES\05 BASE DE PLANS\01_BASE_DE_PLANS_2019_2020\DWG PLANS ARCHITECTURAUX 2019\BÂTIMENT E\BÂTIMENT

DATE:	27.05.2019		
INDICE:	A		
DESCRIPTION DES MODIFICATIONS / DISCRIPTION OF CHANGES :			
A	----	----	----
B	----	----	----
C	----	----	----
D	----	----	----
E	----	----	----
F	----	----	----
G	----	----	----

DESIGNER :

UNOG

DESSINE PAR / DRAWEN BY :

D.Jardon

VERIFIE PAR / CHECKED BY:

Elias Kreitem

UNOG/SCAFMS-SBST_SERVICES DES BÂTIMENTS ET DES SERVICES DES TECHNIQUE

ECHELLE / SCALE :

1/200

ECHELLE GRAPHIQUE / GRAPHIC SCALE :

0 10 20 40 60 80m

PROHIBITED COPY - UN PROPERTY